


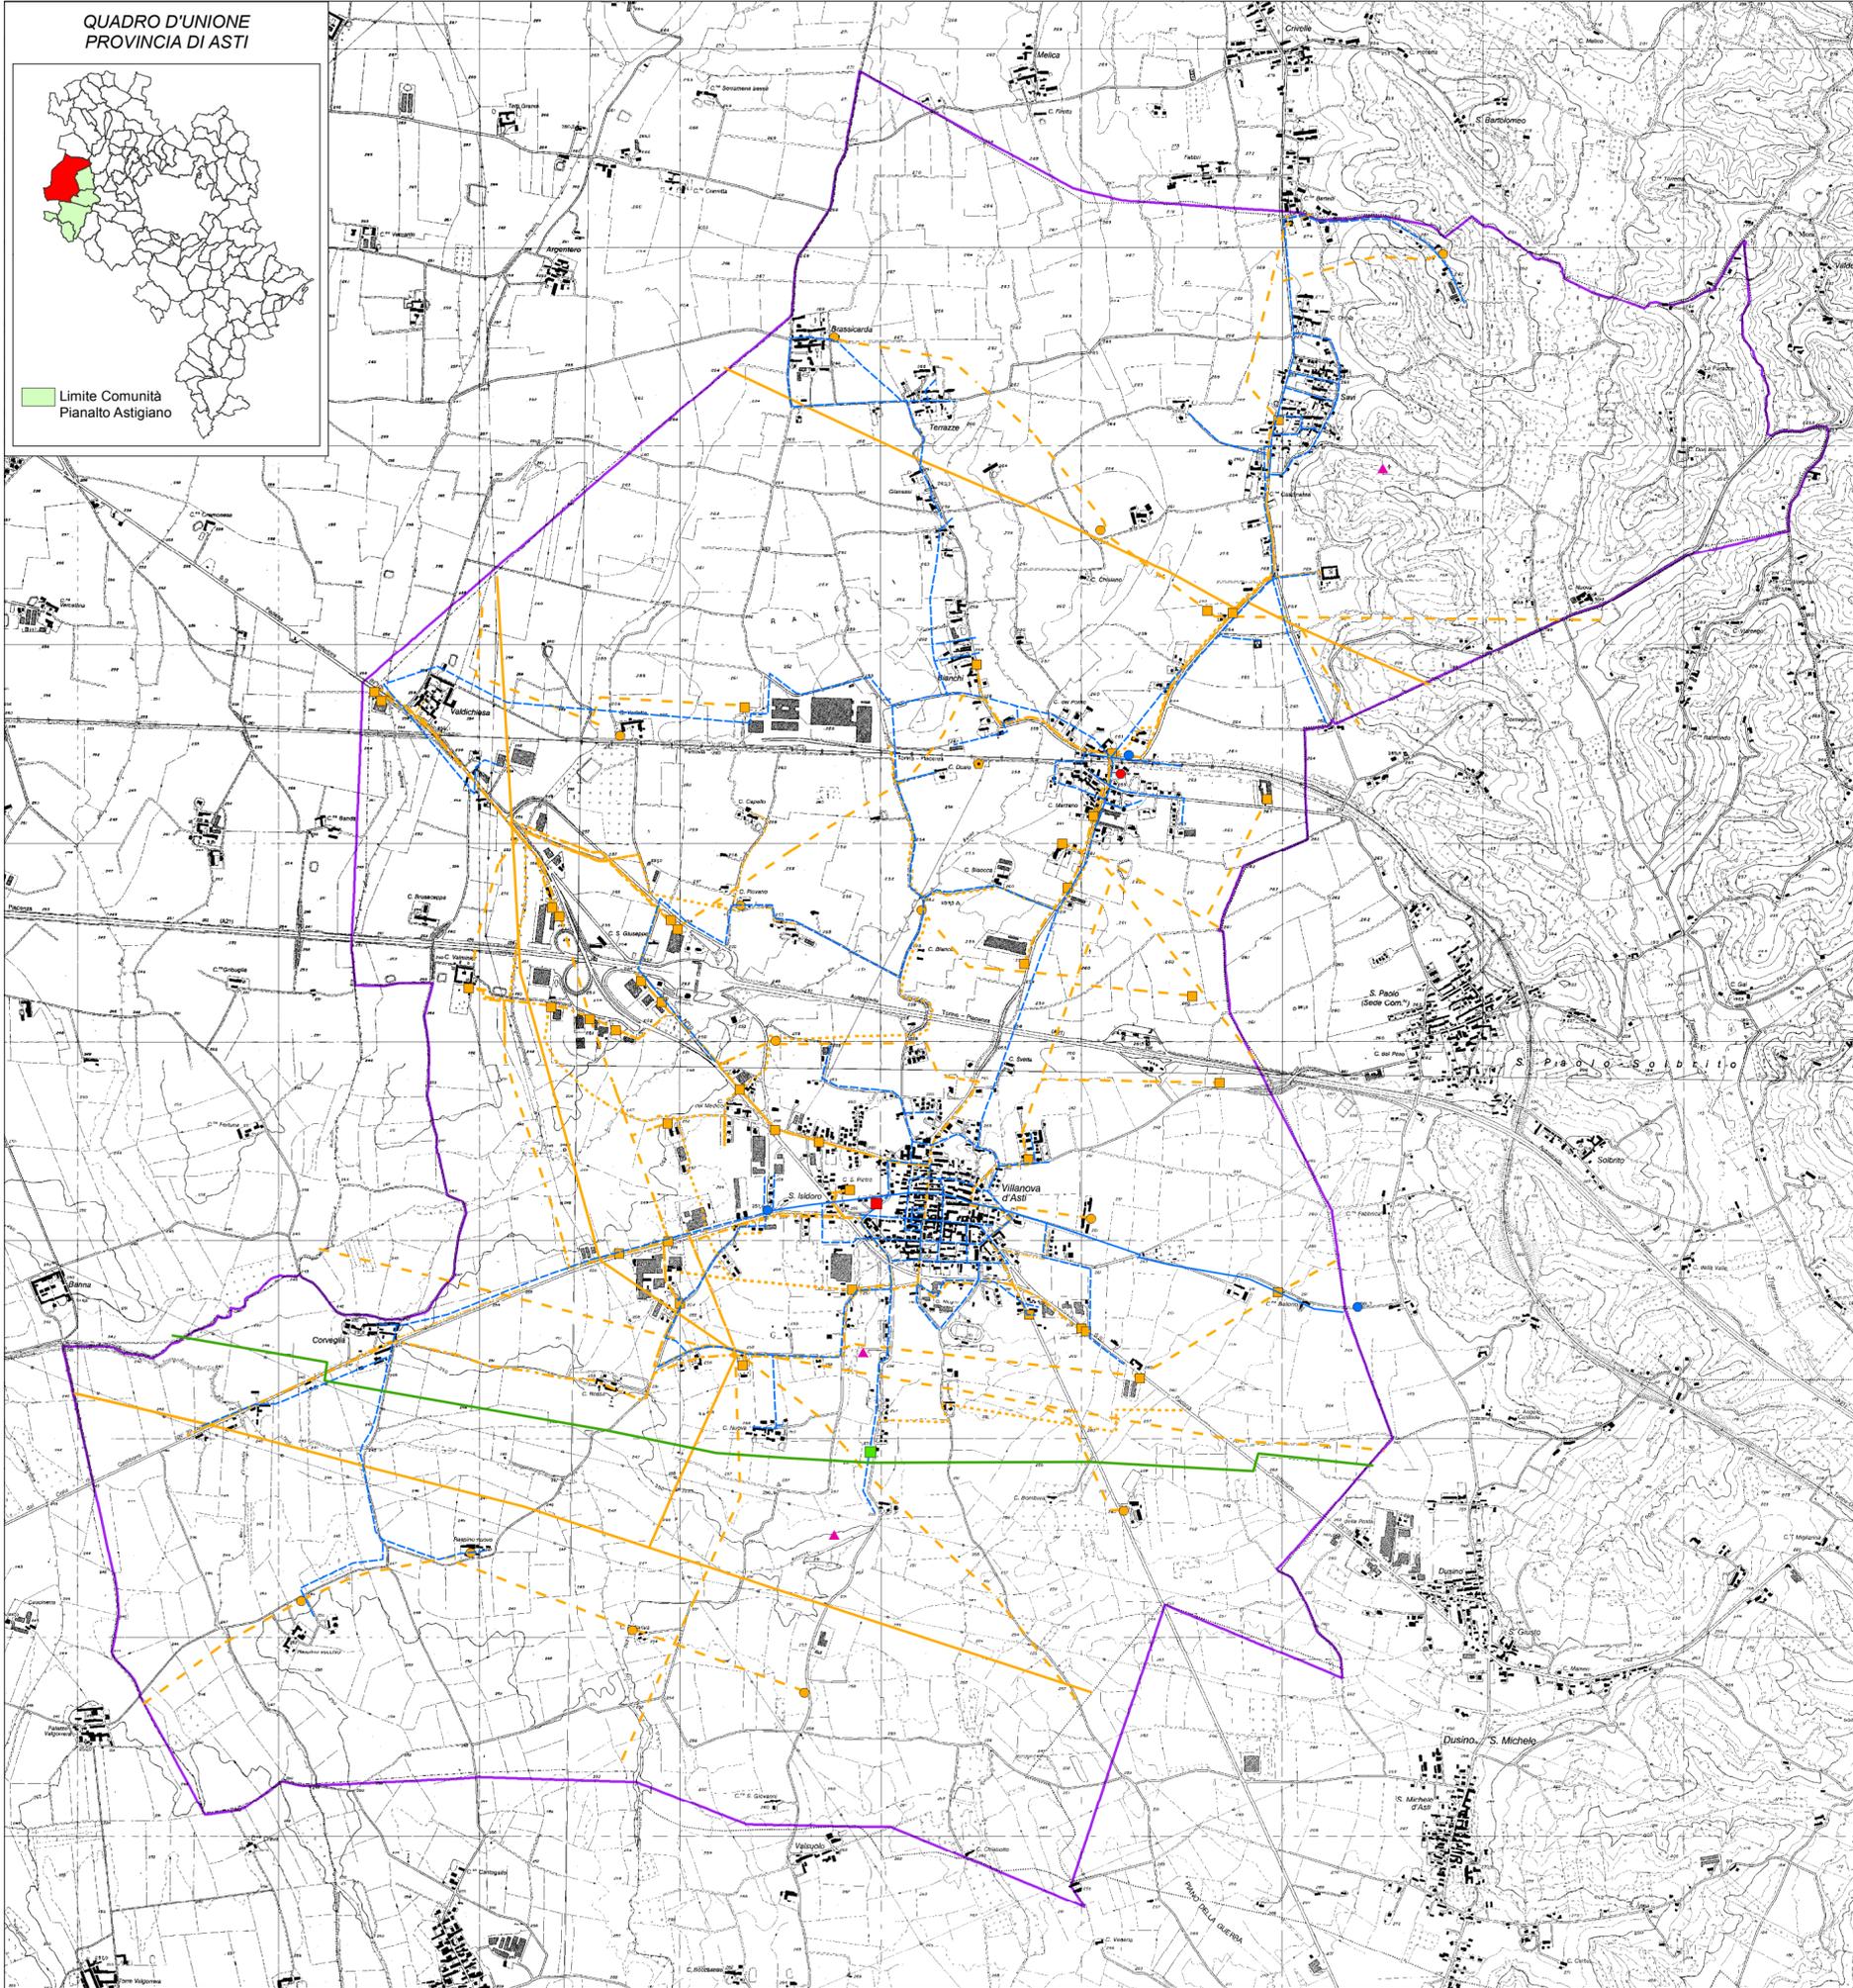

Limite Comunità
Pianalto Astigiano



Legenda

Limite Comunale

Infrastrutture servizio elettrico

Elettrodotti

- Linea aerea alta tensione
- Linea aerea media tensione
- Linea sotterranea media tensione
- Linea bassa tensione
- Linea Feeder

Cabine

- Cabina da terra
- Cabina da palo
- Cabina FFSS

Infrastrutture servizio telefonico

- Centrale TELECOM
- Cabina TELECOM

Infrastrutture servizio idrico

- Rete di adduzione
- Rete di distribuzione
- Serbatoi e vasche di raccolta

Infrastrutture servizio gas

- Rete di adduzione
- Cabina metanodotto

Infrastrutture servizio fognario

- Depuratore/Fossa Imhoff

erredb studio
GEOLOGI ASSOCIATI

Provincia
di Asti

COMUNE DI VILLANOVA D'ASTI

**PIANO COMUNALE
DI PROTEZIONE CIVILE**

Ai sensi della L.R. 7/2003 e s.m.

TAVOLA 4

**TRACCIATI
ESSENZIALI**

Scala 1:25.000

Data: Febbraio 2009

dott. Geol. Claudio Riccabone

dott. Geol. Stefano De Bortoli

erredb studio
GEOLOGI ASSOCIATI

di Riccabone e De Bortoli

Piazza Cavour, 21
14053 Canelli (AT)
Tel./Fax: 0141-831199
P.Iva: 01364680056

www.erredbstudio.com