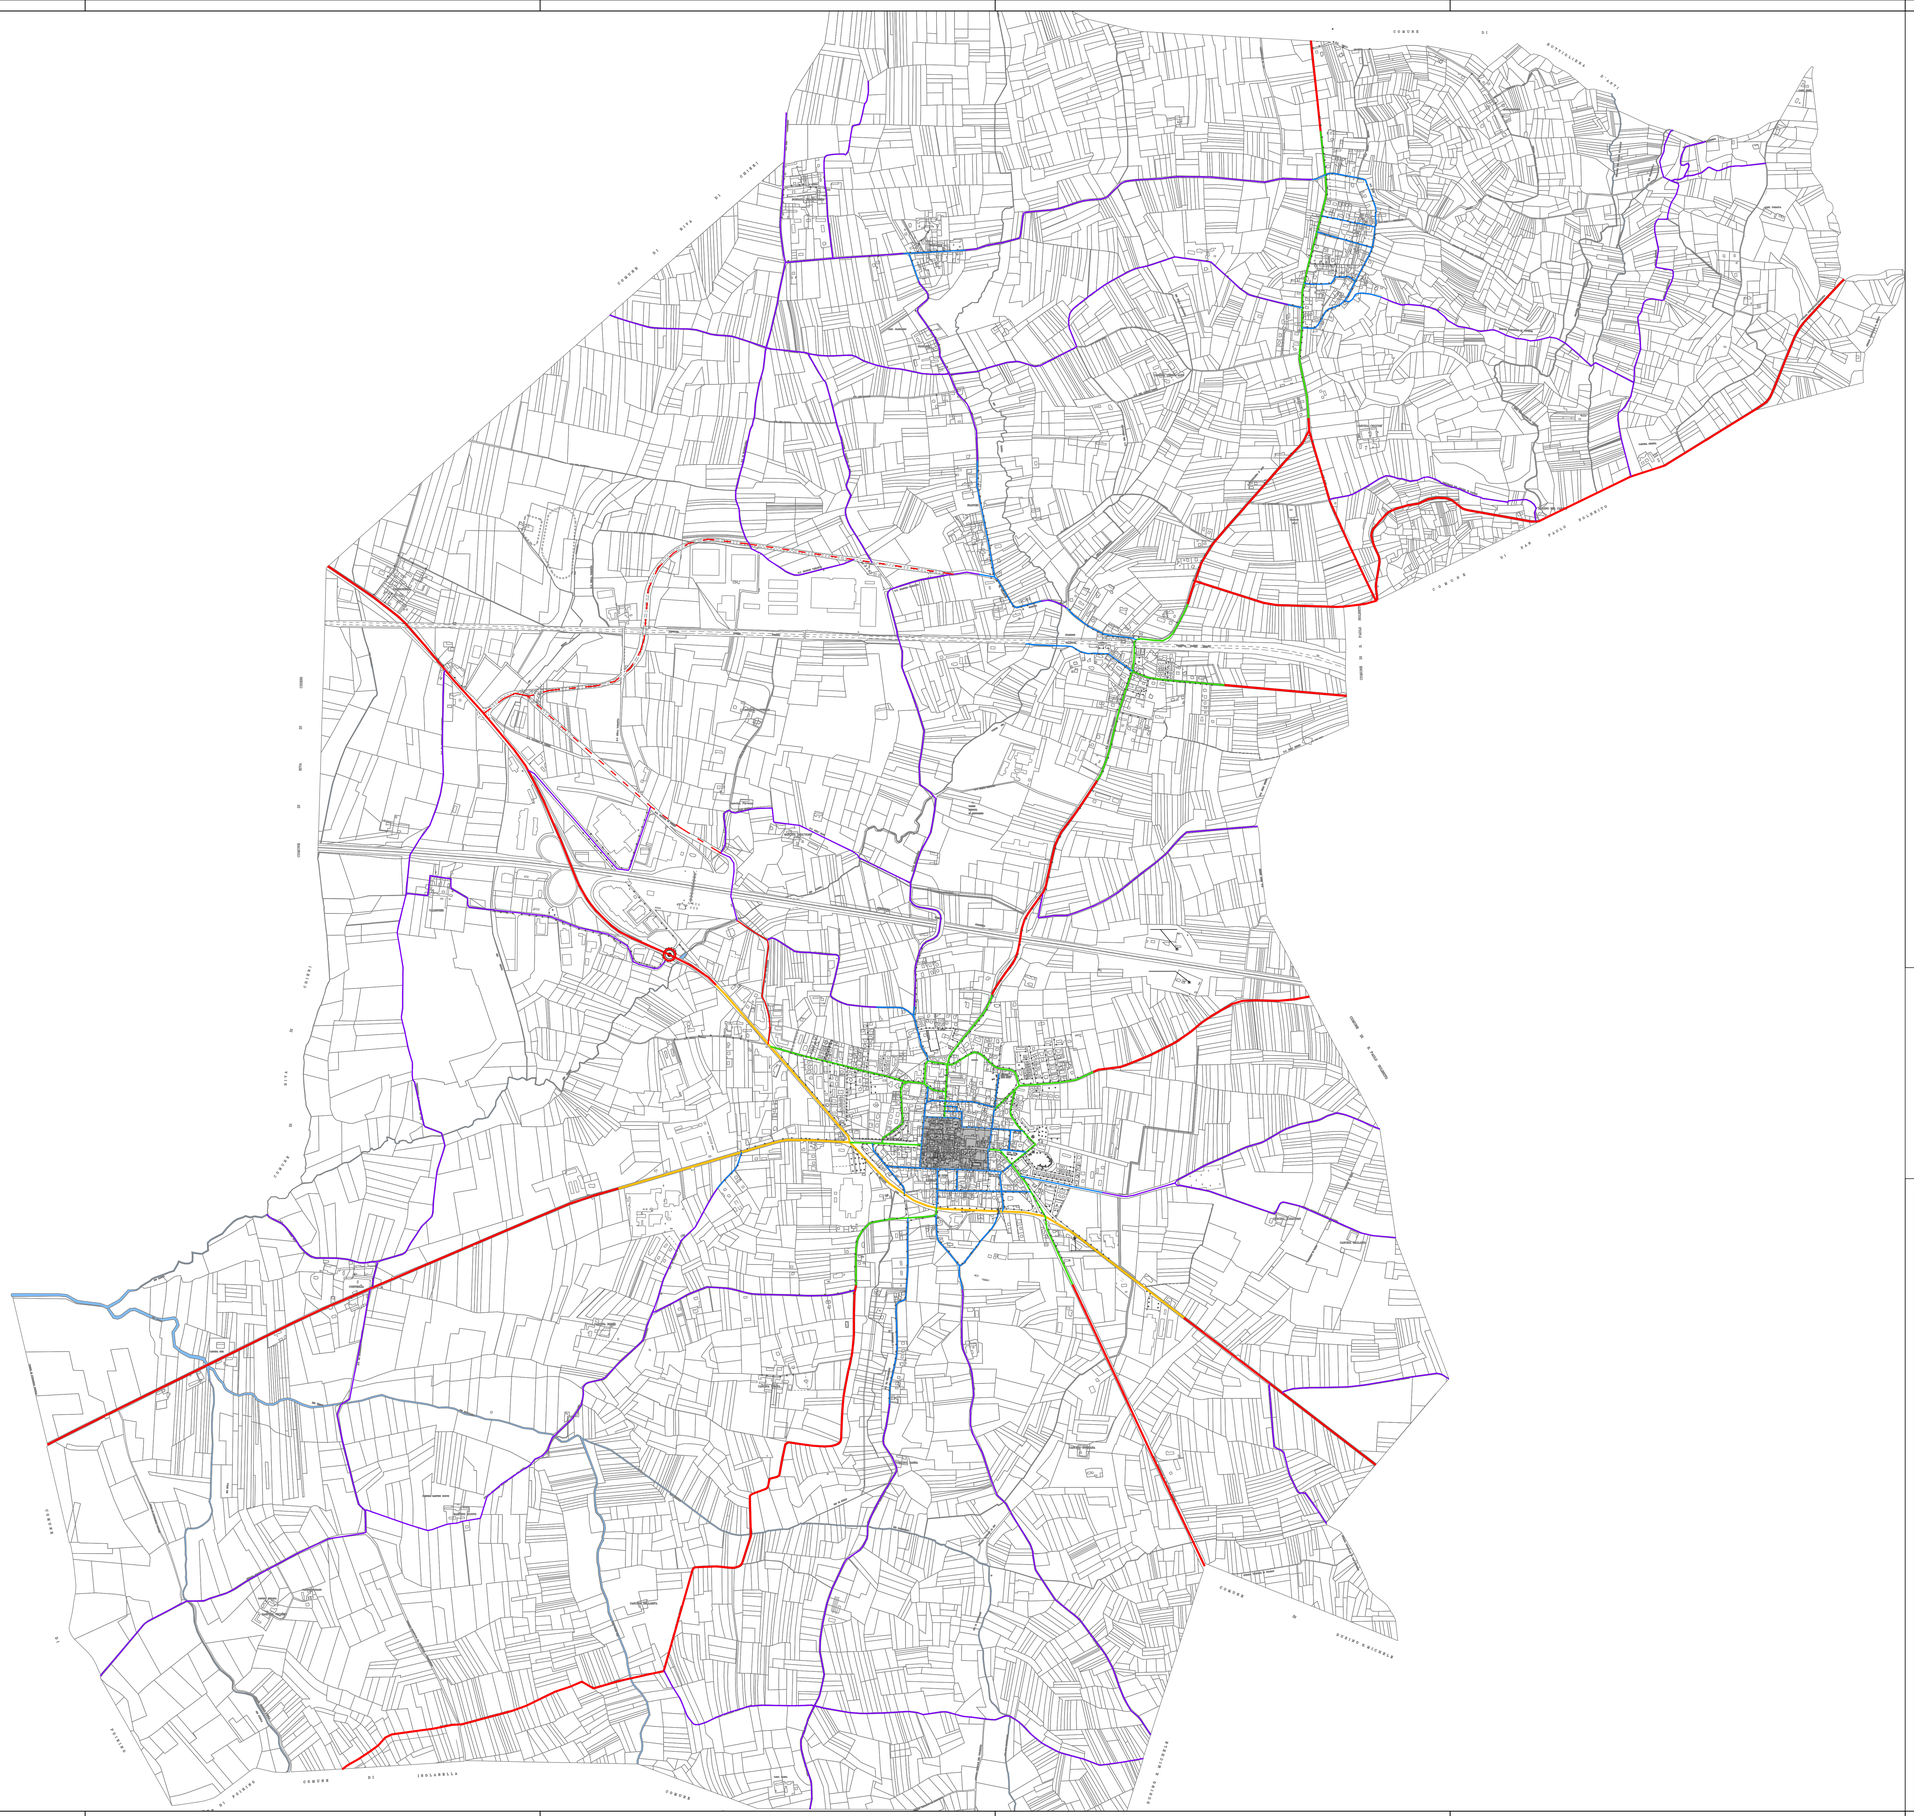

LEGENDA

VIABILITA' ESISTENTE

Strade extraurbane secondarie - TIPO C1
Classificazione illuminotecnica secondo norma UNI 11248, categoria di riferimento **ME2**

Strade extraurbane secondarie - TIPO C
Classificazione illuminotecnica secondo norma UNI 11248, categoria di riferimento **ME3b**

Strade urbane di scorrimento - TIPO D
Classificazione illuminotecnica secondo norma UNI 11248, categoria di riferimento **ME2**

Strade locali extraurbane - TIPO F
Classificazione illuminotecnica secondo norma UNI 11248, categoria di riferimento **ME3b**

Centro storico

Strade urbane di quartiere - TIPO E
Classificazione illuminotecnica secondo norma UNI 11248, categoria di riferimento **ME3b**

Strade locali urbane - TIPO F
Classificazione illuminotecnica secondo norma UNI 11248, categoria di riferimento **ME3b**

Tutte le strade non riportate sono considerate come:

Strade locali urbane/extraurbane - TIPO F
Classificazione illuminotecnica secondo norma UNI 11248, categoria di riferimento **ME3b**

Per tutte le aree in cui non è applicabile la classificazione stradale vale la distinzione:

- Piazze, parcheggi o assimilabili, centro storico (con presenza di traffico veicolare): Classificazione illuminotecnica secondo norma UNI 11248, categoria di riferimento **CE3**
- Zona ciclabile: Classificazione illuminotecnica secondo norma UNI 11248, categoria di riferimento **S2**
- Zona pedonale: Classificazione illuminotecnica secondo norma UNI 11248, categoria di riferimento **S3**

Sono escluse le intersezioni di strade (rotatorie, incroci) per cui la categoria illuminotecnica è imposta dalle strade afferenti secondo norma UNI 11248.

Punto luce esistente

Progettisti:

SGI ENGINEERING AND ARCHITECTURAL

Via Bonzanigo 6 – 10040 La Loggia (TO)
Tel. 011.9629069 – Fax. 011.9658636 amministrazione@sgigroup.it

Sistema di Gestione per la Qualità conforme alla Norma ISO 9001:2008

- OPERE EDILI E STRUTTURALI
- IMPIANTI ELETTRICI E SPECIALI
  Dott. Ing. Ettore Guido Medrus
- IMPIANTI MECCANICI
- COORDINAMENTO PER LA SICUREZZA
- PREVENZIONE INCENDI

Comune di Villanova d'Asti
Provincia di Asti

Lavoro:

PIANO DI REGOLAZIONE DELL'ILLUMINAZIONE COMUNALE

Il committente:

Comune di Villanova d'Asti
Provincia di Asti

Titolo:

Planimetria con classificazione strade e categorie illuminotecniche di riferimento

Data di emissione	Scala
29/12/2015	1:10000

rev. n°	data	oggetto	disegnatore
05			
04			
03			
02			
01	29/12/2015	1^ Emissione	J.A

Disegno realizzato con programma Autocad, serial number : 347-41203364
Riproduzione vietata – Ogni diritto riservato.

File n° 15053s-IE-EG01-R01

Commessa: 15053s

Elaborato n° IE-EG01

Rev. 01