


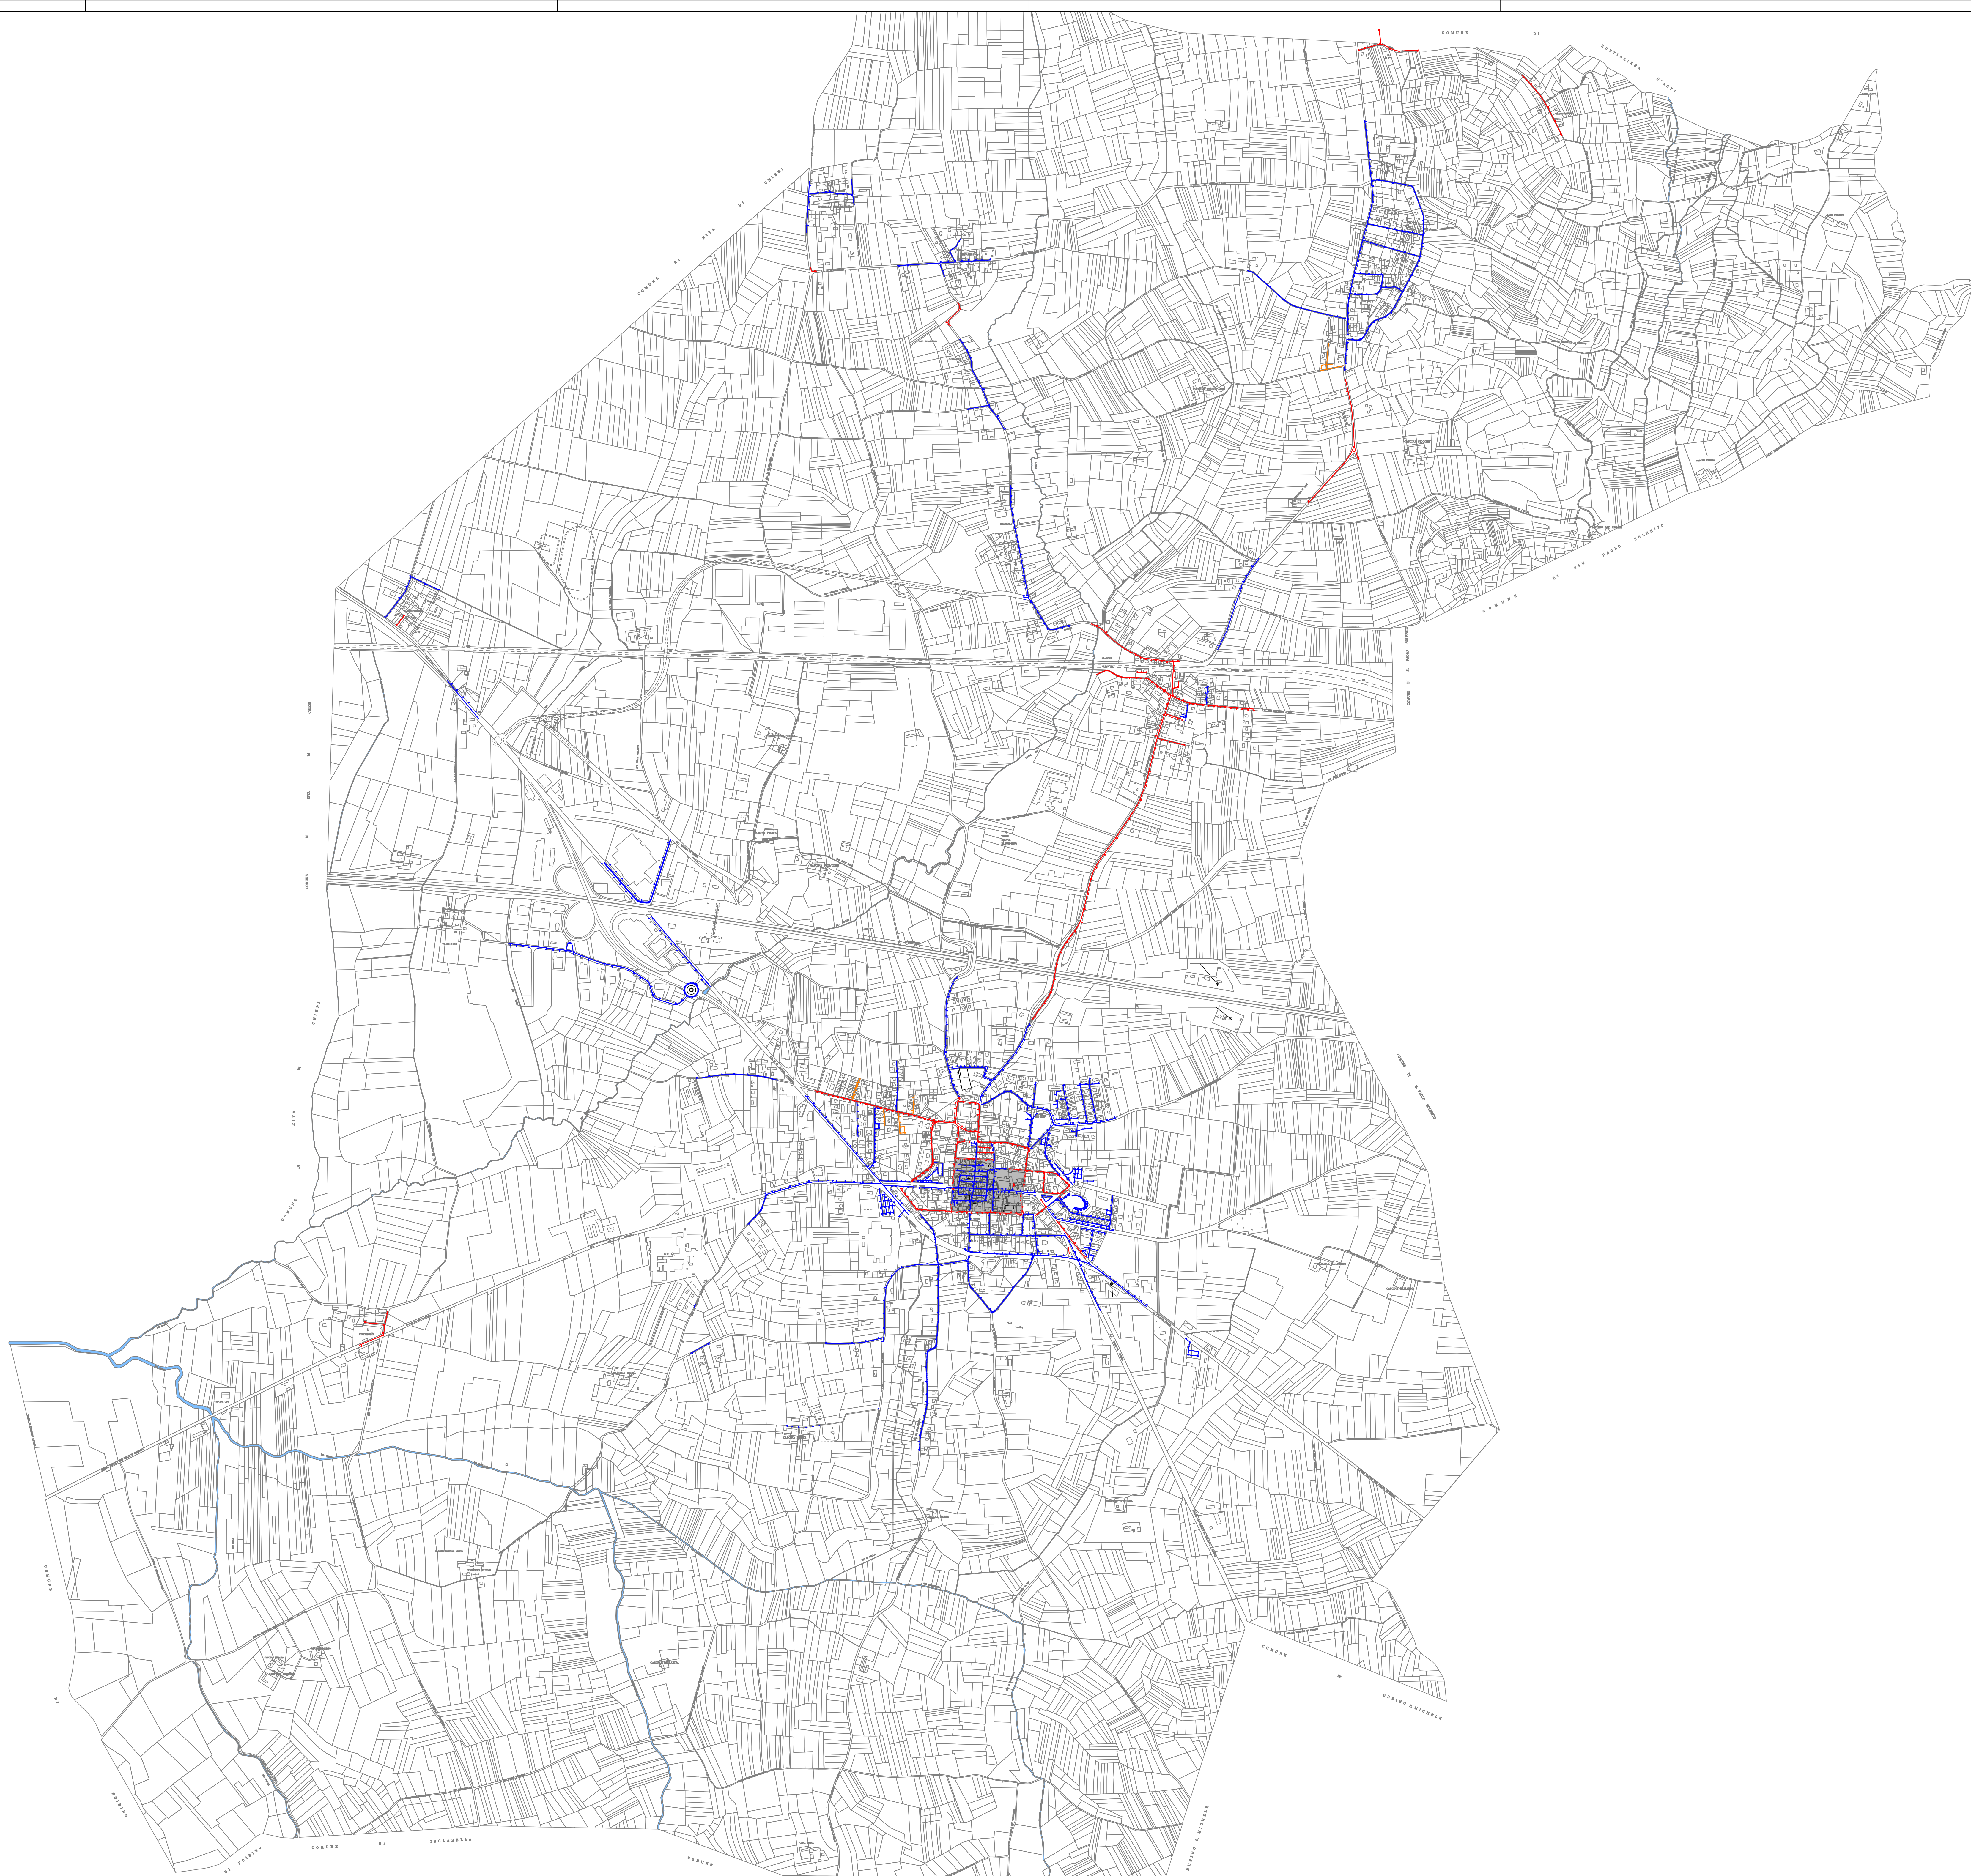

LEGENDA

- Impianto di proprietà Comunale
- Impianto di proprietà Enel Sole
- Impianto privato
- Centro storico
- Punto luce comunale
- Punto luce enel sole
- Punto luce privato

Progettisti:
SGI
ENGINEERING AND
ARCHITECTURAL
Via Benvenuto 8 - 10040 Lu Lingua (AT)
Tel. 011.9629069 - Fax 011.9629838 - amministratore@sgigroup.it
Sistema di Gestione per la Qualità conforme alla Norma ISO 9001:2008

- ☐ OPERE EDILI E STRUTTURE
- ☒ IMPIANTI ELETTRICI E SPECIALI
- ☐ IMPIANTI MECCANICI
- ☐ IMPIANTI AERODINAMICI
- ☐ COORDINAMENTO PER LA SICUREZZA
- ☐ PREVENZIONE INCENDI

Comune di Villanova d'Asti
Provincia di Asti

Lavoro:
**PIANO DI REGOLAZIONE
DELL'ILLUMINAZIONE COMUNALE**

Il committente:
Comune di Villanova d'Asti
Provincia di Asti

Titolo:
Planimetria con proprietà
impianti di illuminazione

Data di emissione
29/12/2015
Scale
1:10000

02					Commissari	15053s
04					Elaborato n°	Rev.
03					IE-EG03	01
01	09/10/2015	1°	Emissione	J.A.		
Rev. n°	data	oggetto	disegnatore			
Fila n° 15053s-IE-EG03-R01				Disegno realizzato con programma AutoCAD. senza numero - 347-1-033364 Riproduzione vietata - Ogni diritto riservato.		